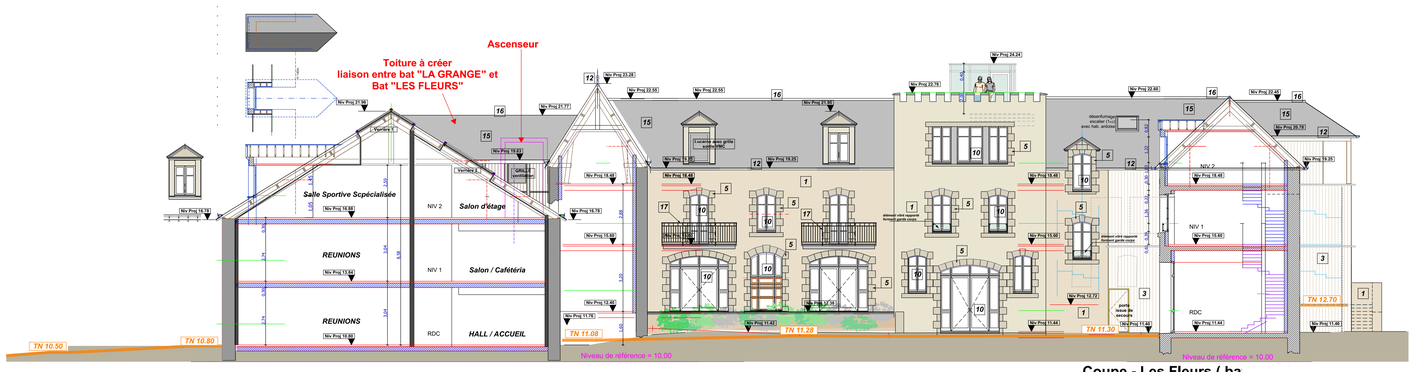

Coupe - La Grange

Coupe - Les Fleurs (ba

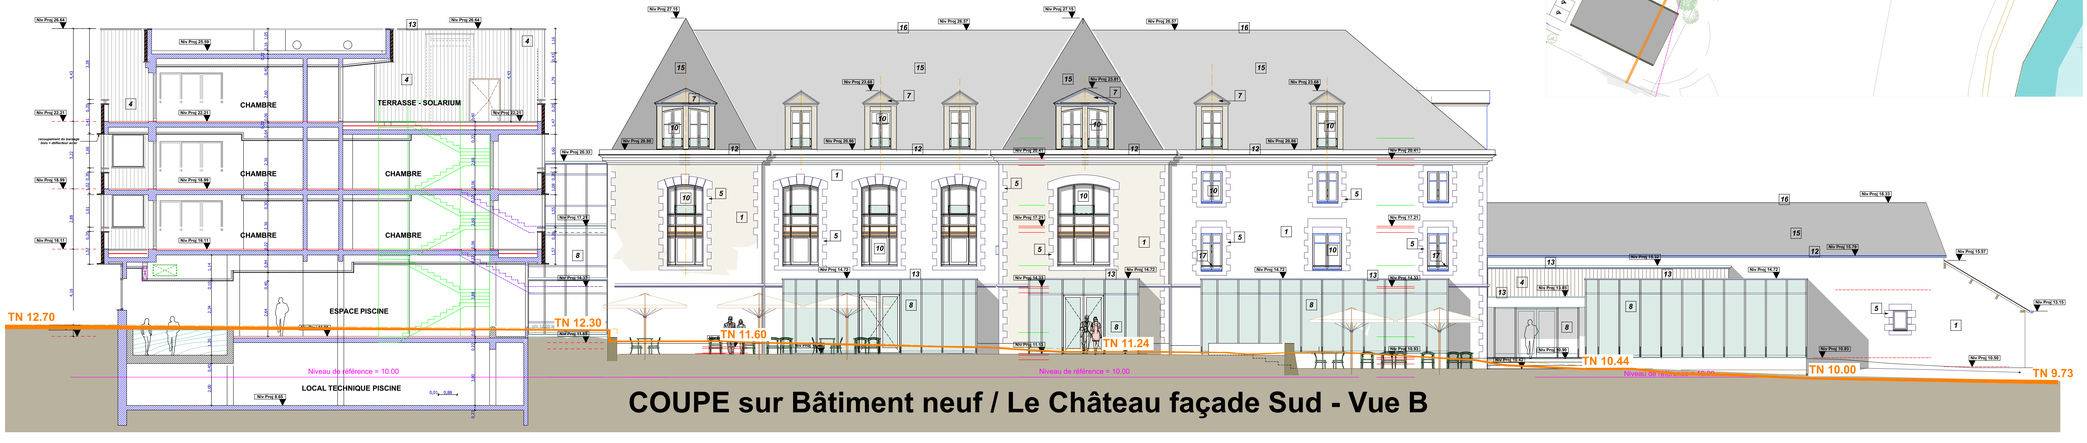

COUPE sur Bâtiment neuf / Le Château façade Sud - Vue B

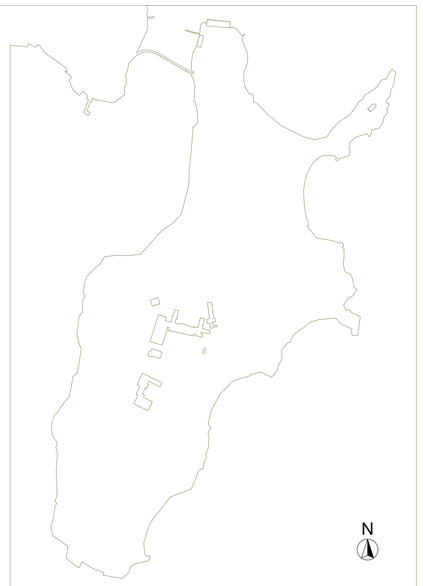

PC

PAUMIER ARCHITECTES ASSOCIES

Île de BERDER
LARMOR BADEN

Réhabilitation du bâti existant en complexe hôtelier

MAITRISE D'OUVRAGE
Groupe GIBOIRE
2, Place de Général GIRAUD - 35000 RENNES
TEL : 02 23 42 40 40 FAX : 02 99 67 25 27
www.groupegiboire.com

MAITRISE D'OEUVRE — ENSEMBLIER
PAUMIER ARCHITECTES ASSOCIES
20, AVENUE HENRI FREVILLE - 35200 RENNES
TEL : 02 23 42 45 45 FAX : 02 23 40 07 61
contact@paumier-architectes.fr www.paumier-architectes.fr

06

N° DE DOSSIER :	PHASE :	DATE :	ECHELLE :
1310	PC	01 Juillet 2019	1:100, 1:600

BÂTIMENT :

COUPE SUR TERRAIN et CONSTRUCTION

PC 3