tableau des surfaces d'emplacements créés					
N°	S (m²)	N°	S (m²)	N°	S (m²)
122	123.8	142	119.2	162	117.1
123	124.1	143	121.7	163	121.6
124	125.9	144	134.5	164	142.4
125	121.7	145	130.2	165	121.7
126	126.1	146	129.3	166	128.1
127	129.7	147	129.6	167	123.2
128	139.2	148	136.7		
129	122.7	149	136.9		
130	119.4	150	176.3		
131	121.8	151	135.6		
132	126.9	152	121.2		
133	126.6	153	118.4		
134	144.3	154	122.2		
135	121.5	155	122.2		
136	125.6	156	122.4		
137	122.4	157	113.7		
138	126.6	158	115.2		
139	131.3	159	107.4		
140	127.3	160	110.6		
141	139.1	161	115.0		

surface moyenne 126.50 m²

- LIMITE ZONE NL
- CADASTRE
- PERIMETRE DU CAMPING
- PERIMETRE EXPLOITATION ACTUELLE
- PERIMETRE EXPLOITATION EXTENSION
- EMPLACEMENTS EXISTANTS
- EMPLACEMENTS PROJET
- 1 — NUMEROTATION EMPLACEMENTS EXISTANTS
- 122 — NUMEROTATION EMPLACEMENTS PROJET
- 122.00 m² — SURFACE EMPLACEMENTS PROJET
- LIMITE ZONE HUMIDE (indication PLU)
- CHEMINEMENTS PROJET
- SURFACES ENGAZONNEES
- PARKING PROJET
- TRANCHEES DRAINANTES INFILTRATION EP
- CONSTRUCTIONS EXISTANTES
- SECTEUR PRIVEE (hors camping)
- ARBRES ISOLES PROJET
- HAIES ARBUSTIVES PROJET
- ARBRES EXISTANTS
- TALUS EXISTANTS

le Diben ★★★
Caravaning • Hôtellerie de plein air

CAMPING LE DIBEN

le Diben

56 870 LARMOR BADEN

création d'une extension

PA 4 - Plan projet

Echelle :	Date :	Etabli par :
1/500	09/19	SPRIET

Indice	Date	Objet

CPA
13, rue Pierre et Marie Curie - 56400 AURAY
Tél: 02.97.56.51.81
Mail: cpa-accueil@orange.fr
www.conceptpleinair.fr
Etudes et conceptions VRD
Aménagement paysager
Suivi de travaux
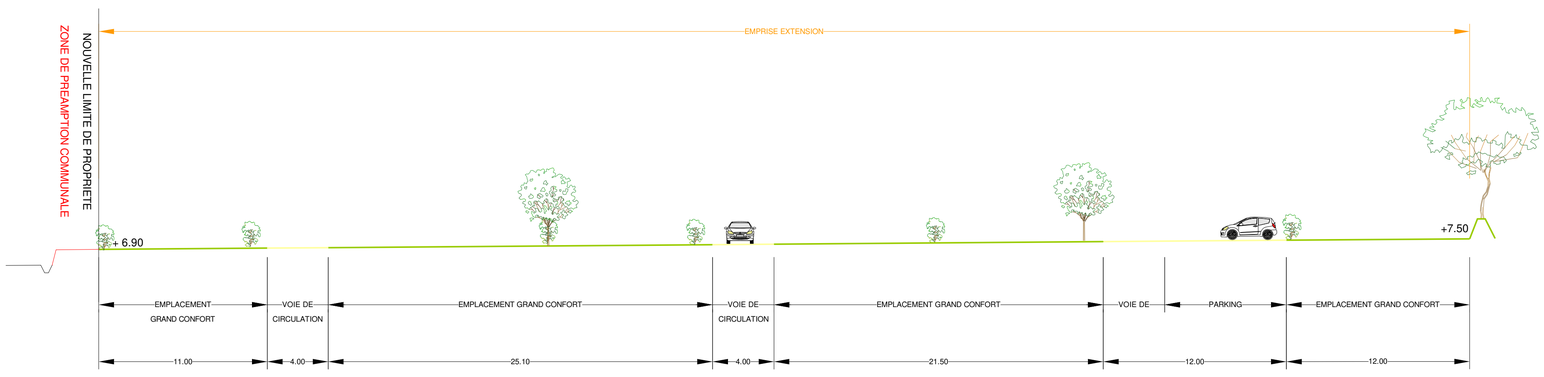
COUPE AA' éch : 1/200ème